


0 1 2 3 4 5 m



Escala 1:75

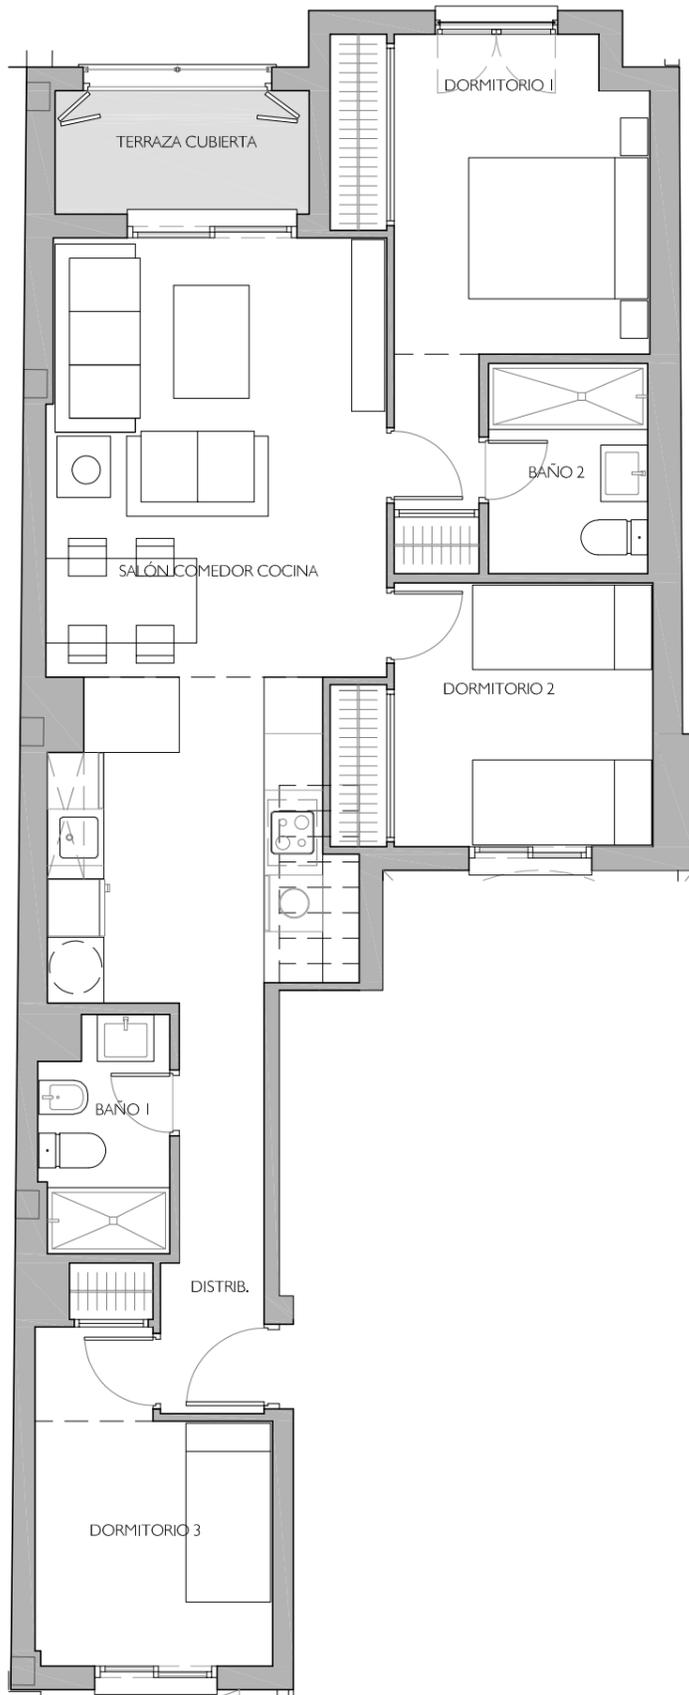

SUPERFICIE CONSTRUIDA TOTAL* 97.60 m²

* Includida repercusión de zonas comunes

DISTRIBUIDOR 4.24 m²

SALÓN - COMEDOR - COCINA 26.91 m²

DORMITORIO 1 12.39 m²

BAÑO 2 3.77 m²

DORMITORIO 2 8.84 m²

DORMITORIO 3 8.38 m²

BAÑO 1 3.25 m²

TERRAZA CUBIERTA 4.28 m²

SUPERFICIE ÚTIL INTERIOR 72.06 m²

planta PRIMERA



PRIMERO D



— PLANTA SÓTANO — PLANTA BAJA — PLANTA PRIMERA — PLANTA SEGUNDA



Zona NERVIÓN

PROMOCIÓN DE OCHO VIVIENDAS EN calle MARÍA JOSEFA SEGOVIA número 23

PROMUEVE Y CONSTRUYE: INFANTE LIMÓN HNOS, S.L.

Este plano tiene carácter informativo y es susceptible de modificaciones por parte de la dirección facultativa en función de las necesidades ó exigencias técnicas y/o legales.