


0 1 2 3 4 5 m

Escala 1:75

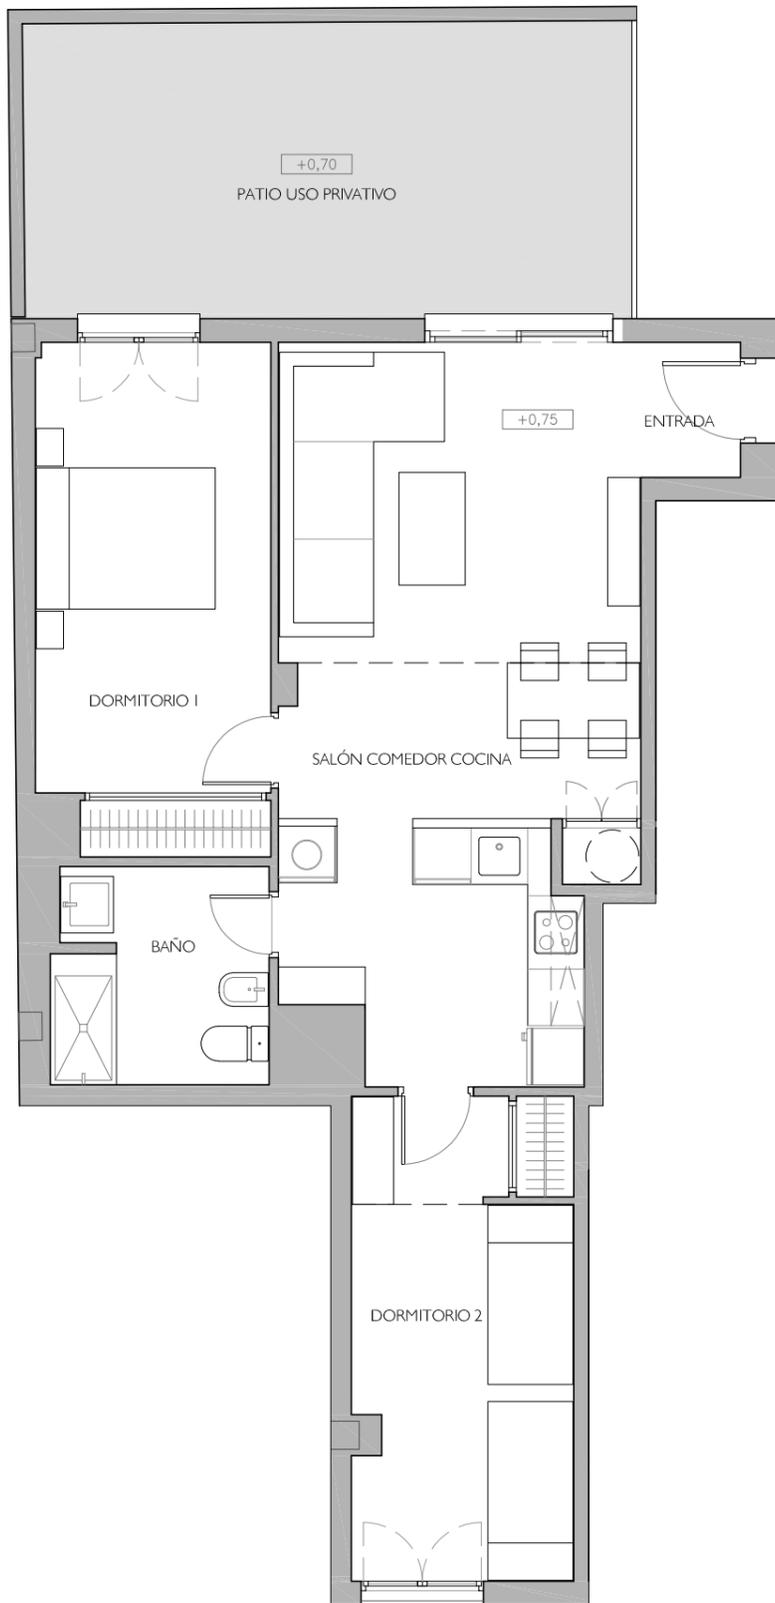

SUPERFICIE CONSTRUIDA TOTAL* 81.50 m²

* Incluida repercusión de zonas comunes

ENTRADA 1.51 m²

SALÓN - COMEDOR - COCINA 28.19 m²

DORMITORIO 1 13.32 m²

DORMITORIO 2 11.94 m²


BAÑO 5.21 m²

SUPERFICIE ÚTIL INTERIOR 60.17 m²

PATIO USO PRIVATIVO 20.84 m²



BAJO B

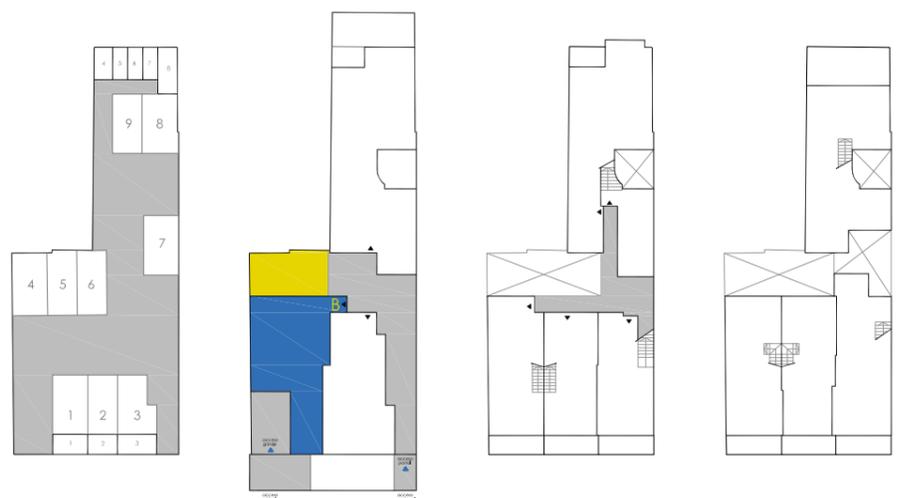

— PLANTA SÓTANO — PLANTA BAJA — PLANTA PRIMERA — PLANTA SEGUNDA



Zona NERVIÓN

PROMOCIÓN DE OCHO VIVIENDAS EN calle MARÍA JOSEFA SEGOVIA número 23

PROMUEVE Y CONSTRUYE: INFANTE LIMÓN HNOS, S.L.

Este plano tiene carácter informativo y es susceptible de modificaciones por parte de la dirección facultativa en función de las necesidades ó exigencias técnicas y/o legales.