



0 1 2 3 4 5 m

Escala 1:100

1ª - 2ª

SUPERFICIE CONSTRUIDA TOTAL* 73,22 m²

* Incluida repercusión de zonas comunes

SALÓN - COMEDOR - COCINA 24,27 m²

DISTRIBUIDOR 3,15 m²


DORMITORIO 1 12,67 m²

BAÑO 3,93 m²


DORMITORIO 2 8,61 m²

SUPERFICIE ÚTIL TOTAL 52,63 m²

TERRAZA 3,36 m²

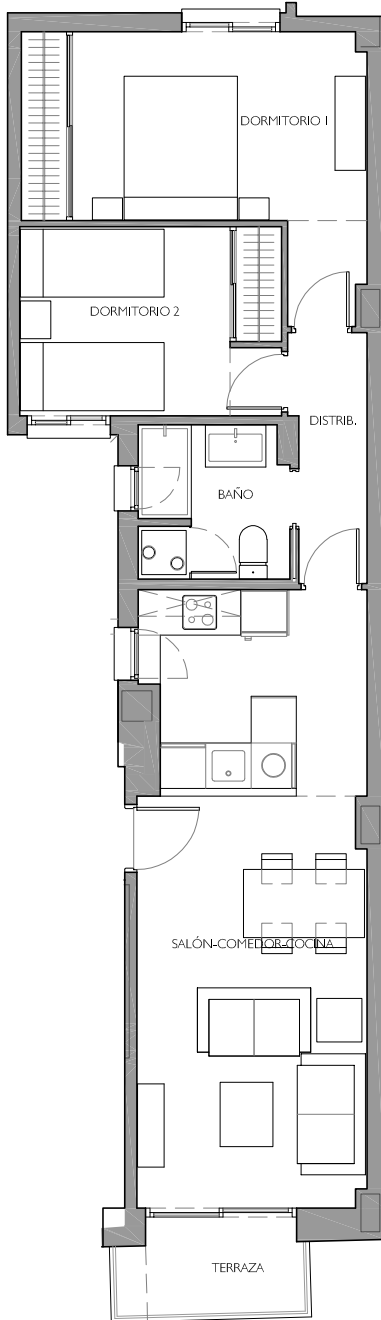

ZONIFICACIÓN VIVIENDAS - ESQUEMA PLANTAS

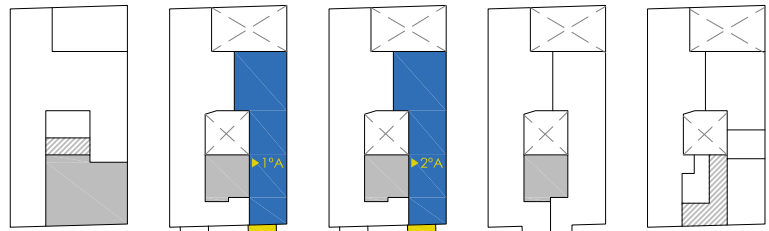

BAJA

PRIMERA

SEGUNDA

TERCERA

CUBIERTAS



Zona NERVIÓN

PROMOCIÓN DE SIETE VIVIENDAS EN calle MUÑOZ SECA número 6

PROMUEVE Y CONSTRUYE: INFANTE LIMÓN HNOS, S.L.

Este plano tiene carácter informativo y es susceptible de modificaciones por parte de la dirección facultativa en función de las necesidades ó exigencias técnicas y/o legales.