


0 1 2 3 4 5 m




Escala 1:100




ZONIFICACIÓN VIVIENDAS - ESQUEMA PLANTAS

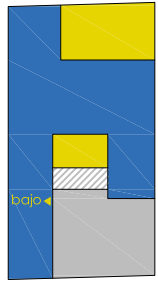


BAJA

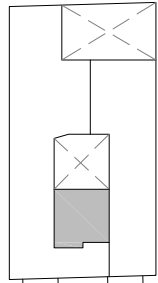


PRIMERA

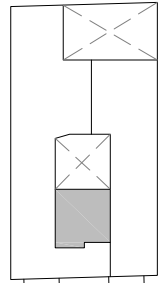

SEGUNDA

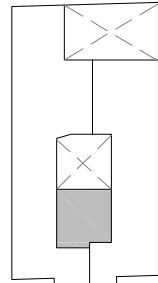

TERCERA

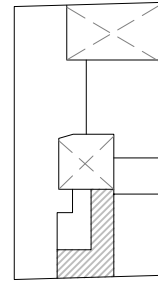

CUBIERTAS

BAJO


SUPERFICIE CONSTRUIDA TOTAL* 153,04 m²

* Includida repercusión de zonas comunes

HALL	2,73 m ²
DORMITORIO 1	13,06 m ²
BAÑO 1	4,87 m ²
SALÓN-COMEDOR-COCINA	50,22 m ²
DISTRIBUIDOR	3,83 m ²
DORMITORIO 2	9,70 m ²
DORMITORIO 3	9,68 m ²
DORMITORIO 4	11,37 m ²
BAÑO 2	4,55 m ²

SUPERFICIE ÚTIL TOTAL 110,01 m²

PATIO USO PRIVATIVO 1	10,10 m ²
PATIO USO PRIVATIVO 2	30,00 m ²

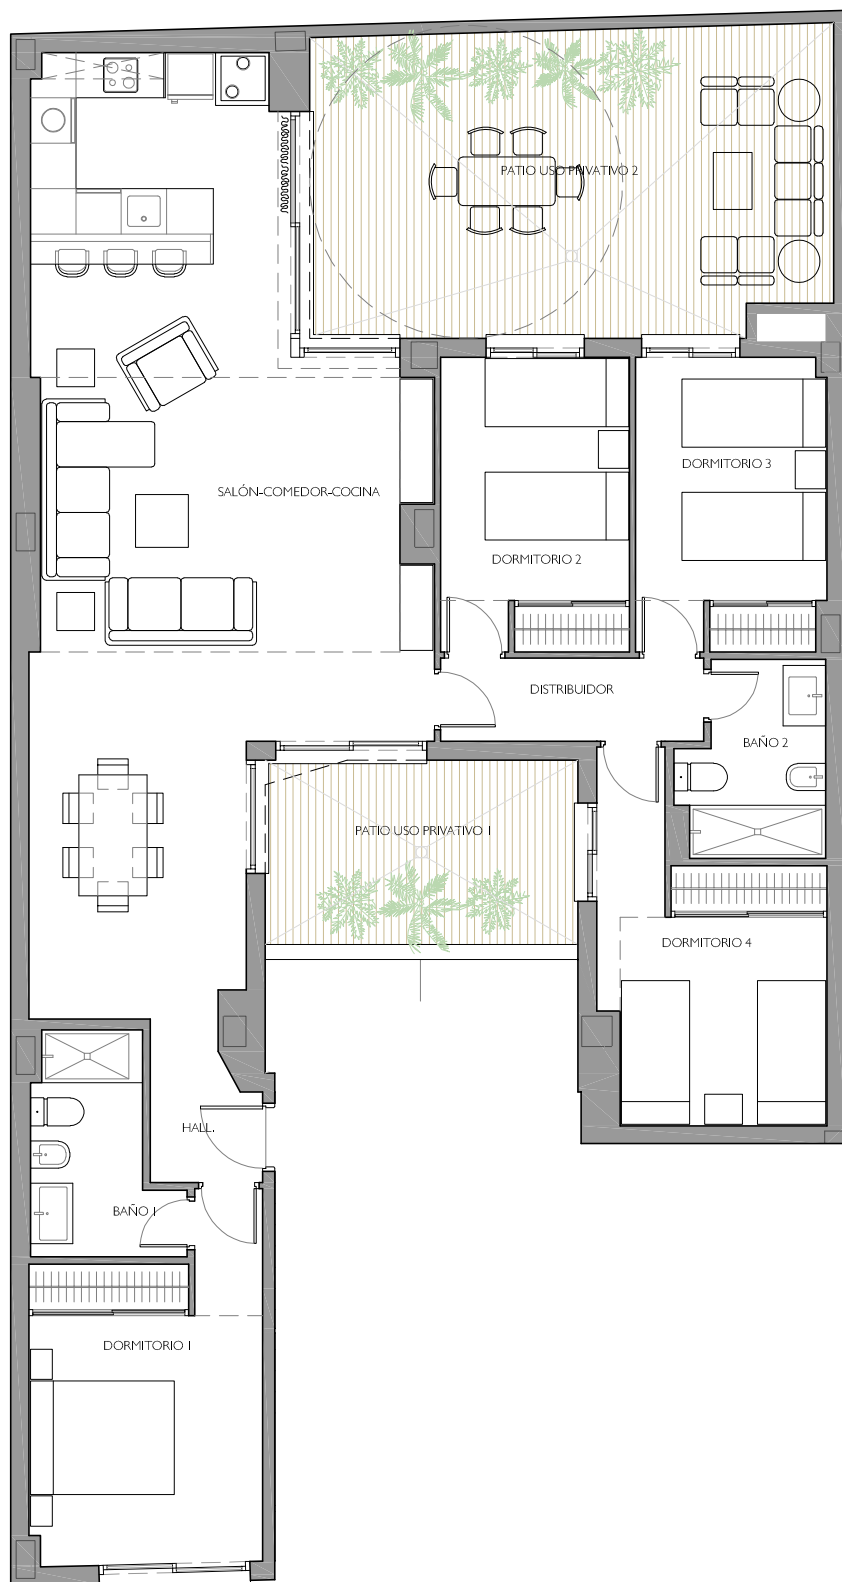

Zona NERVIÓN

PROMOCIÓN DE SIETE VIVIENDAS EN calle MUÑOZ SECA número 6

PROMUEVE Y CONSTRUYE: INFANTE LIMÓN HNOS, S.L.

Este plano tiene carácter informativo y es susceptible de modificaciones por parte de la dirección facultativa en función de las necesidades ó exigencias técnicas y/o legales.