



PLANTA BAJA

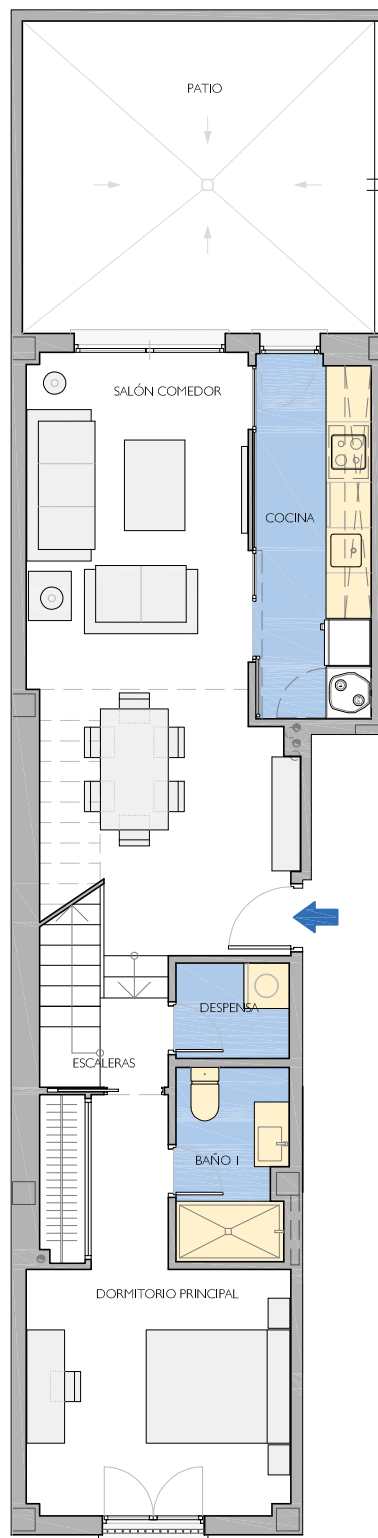

PLANTA ALTA

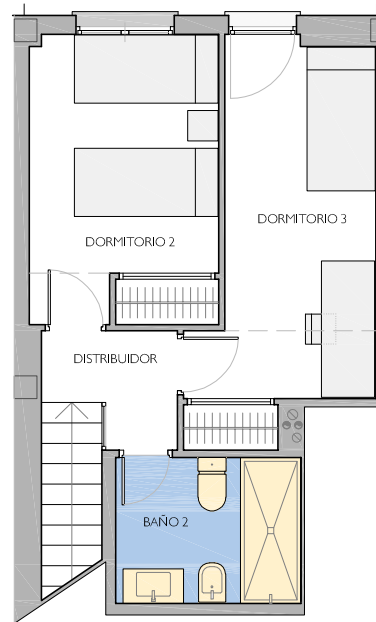

BAJO B

SUPERFICIE CONSTRUIDA TOTAL*	113.85 m²
* Incluida repercusión de zonas comunes	
SALÓN - COMEDOR	23.81 m ²
COCINA	7.27 m ²
BAÑO 1	3.68 m ²
DESPENSA	1.89 m ²
DORMITORIO PRINCIPAL	15.22 m ²
ESCALERAS	5.49 m ²
DISTRIBUIDOR PLANTA ALTA	2.34 m ²
BAÑO 2	4.74 m ²
DORMITORIO 2	9.54 m ²
DORMITORIO 3	10.82 m ²
SUPERFICIE ÚTIL INTERIOR	84.80 m²
SUPERFICIE PATIO EXTERIOR	19.25 m ²



TRIANA - BARRIO LEÓN

PROMOCIÓN DE CUATRO VIVIENDAS EN CALLE JOSÉ LEÓN SANZ número 29

PROMUEVE Y CONSTRUYE: INFANTE LIMÓN HNOS, S.L.

Este plano tiene carácter informativo y es susceptible de modificaciones por parte de la dirección facultativa en función de las necesidades ó exigencias técnicas y/o legales.

