


0 1 2 3 4 5 m

Escala 1:100



ZONIFICACIÓN VIVIENDAS - ESQUEMA PLANTAS

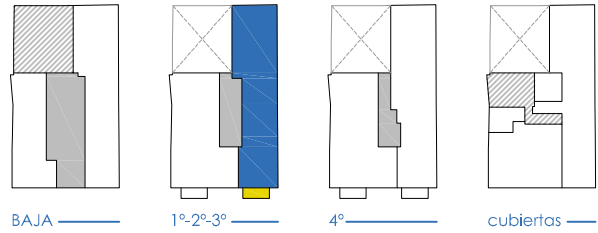


BAJA

1º-2º-3º

4º

cubiertas

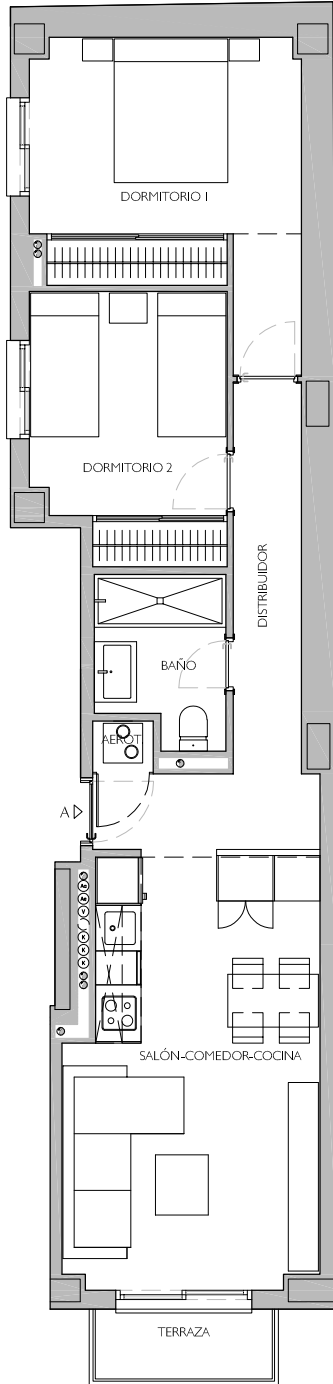

2ºA

**SUPERFICIE CONSTRUIDA TOTAL\***

**75,39 m<sup>2</sup>**

\* Includida repercusión de zonas comunes

SALÓN - COMEDOR - COCINA

21,51 m<sup>2</sup>

DISTRIBUIDOR

4,66 m<sup>2</sup>

BAÑO

3,60 m<sup>2</sup>

DORMITORIO 1

12,56 m<sup>2</sup>

DORMITORIO 2

8,91 m<sup>2</sup>

AEROTERMIA

0,56 m<sup>2</sup>

**SUPERFICIE ÚTIL TOTAL**

**51,80 m<sup>2</sup>**

TERRAZA

2,50 m<sup>2</sup>



**Zona TRIANA**

PROMOCIÓN DE OCHO VIVIENDAS y DOS LOCALES EN calle ÁLVAR NÚÑEZ número 20

PROMUEVE Y CONSTRUYE: INFANTE LIMÓN HNOS, S.L.

Este plano tiene carácter informativo y es susceptible de modificaciones por parte de la dirección facultativa en función de las necesidades ó exigencias técnicas y/o legales.