


0 1 2 3 4 5 m


Escala 1:100




ZONIFICACIÓN VIVIENDAS - ESQUEMA PLANTAS

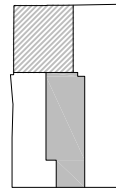


BAJA

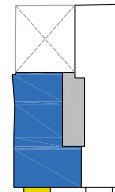


1º-2º-3º

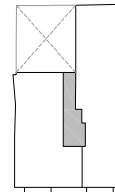

4º

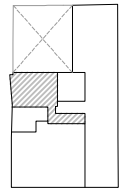

cubiertas

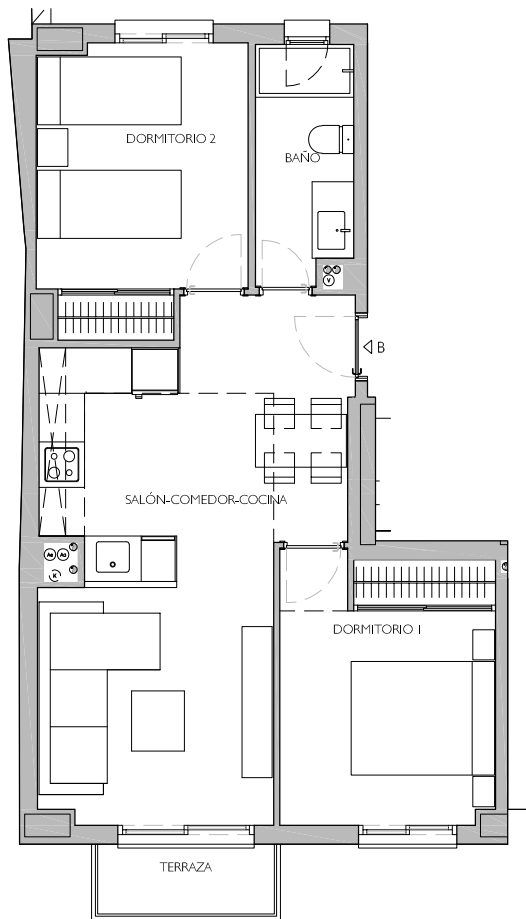

2ºB

SUPERFICIE CONSTRUIDA TOTAL*

69,06 m²

* Incluida repercusión de zonas comunes

SALÓN - COMEDOR - COCINA

23,35 m²

DORMITORIO 1

10,06 m²

BAÑO

3,99 m²

DORMITORIO 2


10,05 m²

SUPERFICIE ÚTIL TOTAL

47,45 m²

TERRAZA

2,50 m²

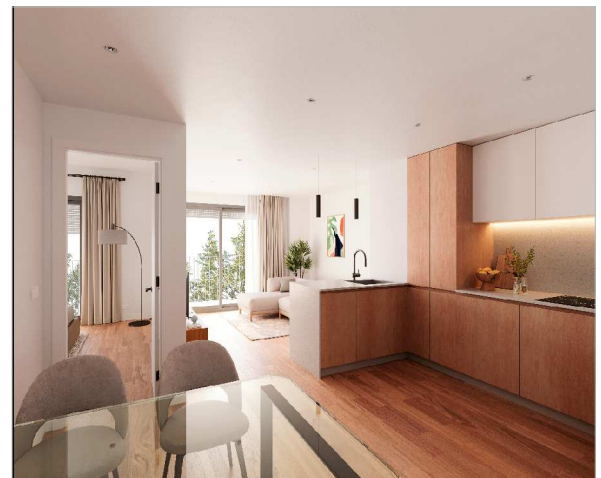

Zona TRIANA

PROMOCIÓN DE OCHO VIVIENDAS y DOS LOCALES EN calle ÁLVAR NÚÑEZ número 20

PROMUEVE Y CONSTRUYE: INFANTE LIMÓN HNOS, S.L.

Este plano tiene carácter informativo y es susceptible de modificaciones por parte de la dirección facultativa en función de las necesidades ó exigencias técnicas y/o legales.