


0 1 2 3 4 5 m


Escala 1:100




ZONIFICACIÓN VIVIENDAS - ESQUEMA PLANTAS

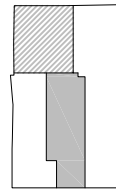


BAJA

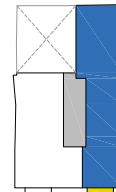


1º-2º-3º

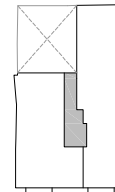

4º

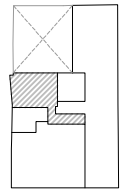

cubiertas

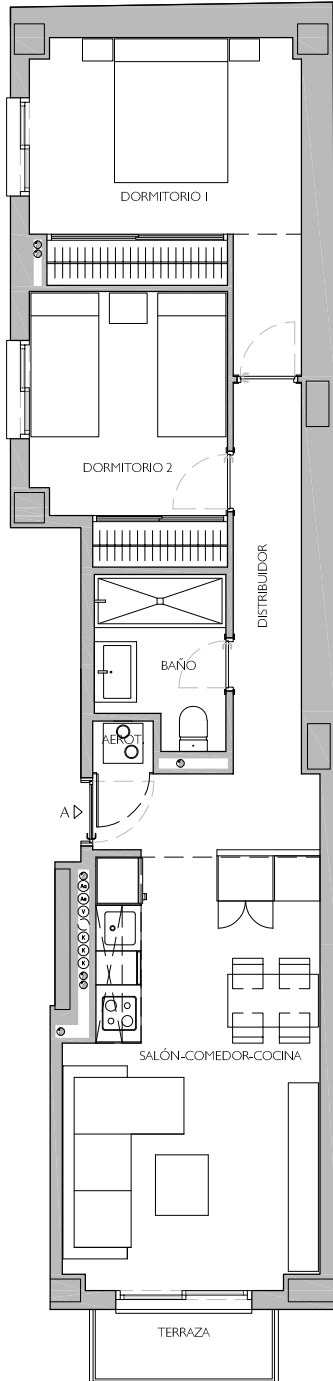

3ºA

SUPERFICIE CONSTRUIDA TOTAL*

75,39 m²

* Includida repercusión de zonas comunes

SALÓN - COMEDOR - COCINA

21,51 m²

DISTRIBUIDOR

4,66 m²

BAÑO

3,60 m²

DORMITORIO 1

12,56 m²

DORMITORIO 2

8,91 m²

AEROTERMIA

0,56 m²

SUPERFICIE ÚTIL TOTAL

51,80 m²

TERRAZA

2,50 m²



Zona TRIANA

PROMOCIÓN DE OCHO VIVIENDAS y DOS LOCALES EN calle ÁLVAR NÚÑEZ número 20

PROMUEVE Y CONSTRUYE: INFANTE LIMÓN HNOS, S.L.

Este plano tiene carácter informativo y es susceptible de modificaciones por parte de la dirección facultativa en función de las necesidades ó exigencias técnicas y/o legales.