



0 1 2 3 4 5 m

Escala 1:100

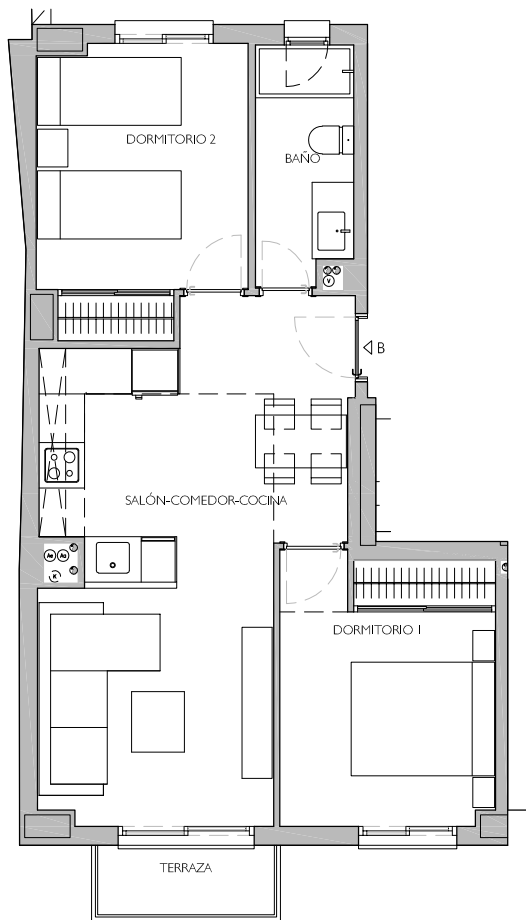

ZONIFICACIÓN VIVIENDAS - ESQUEMA PLANTAS

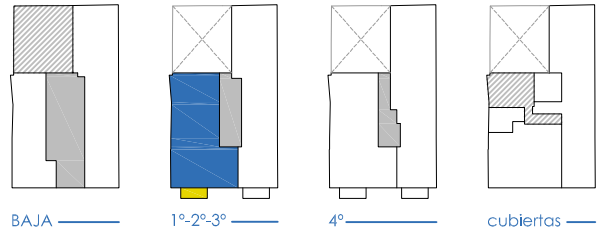

3ºB

SUPERFICIE CONSTRUIDA TOTAL* 69,06 m²

* Includida repercusión de zonas comunes

SALÓN - COMEDOR - COCINA 23,35 m²


DORMITORIO 1 10,06 m²

BAÑO 3,99 m²

DORMITORIO 2 10,05 m²

SUPERFICIE ÚTIL TOTAL 47,45 m²

TERRAZA 2,50 m²

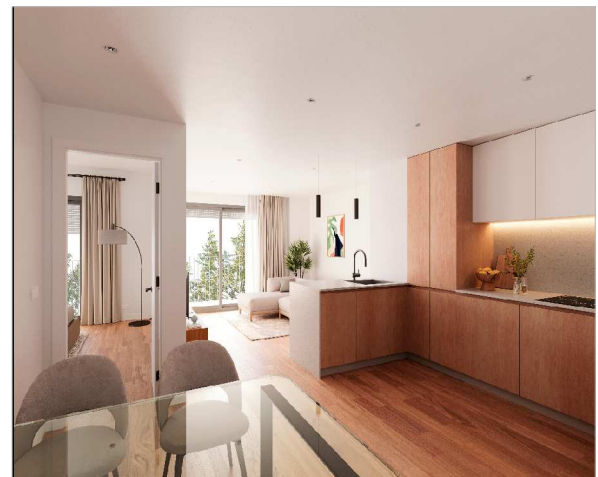

Zona TRIANA

PROMOCIÓN DE OCHO VIVIENDAS y DOS LOCALES EN calle ÁLVAR NÚÑEZ número 20

PROMUEVE Y CONSTRUYE: INFANTE LIMÓN HNOS, S.L.

Este plano tiene carácter informativo y es susceptible de modificaciones por parte de la dirección facultativa en función de las necesidades ó exigencias técnicas y/o legales.