


ZONIFICACIÓN VIVIENDAS - ESQUEMA PLANTAS

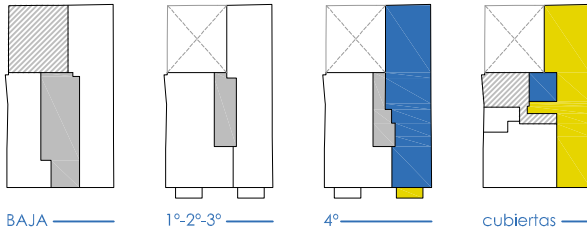

0 1 2 3 4 5 m

Escala 1:100

4ºA


SUPERFICIE CONSTRUIDA TOTAL* 83,05 m²

* Includida repercusión de zonas comunes

SALÓN - COMEDOR - COCINA	22,63 m ²
DISTRIBUIDOR	4,48 m ²
BAÑO	2,92 m ²
DORMITORIO 1	12,64 m ²
DORMITORIO 2	8,35 m ²
AEROTERMIA	0,56 m ²
ESCALERA	5,48 m ²

SUPERFICIE ÚTIL TOTAL 57,06 m²

BALCÓN	2,50 m ²
TERRAZA	56,14 m ²

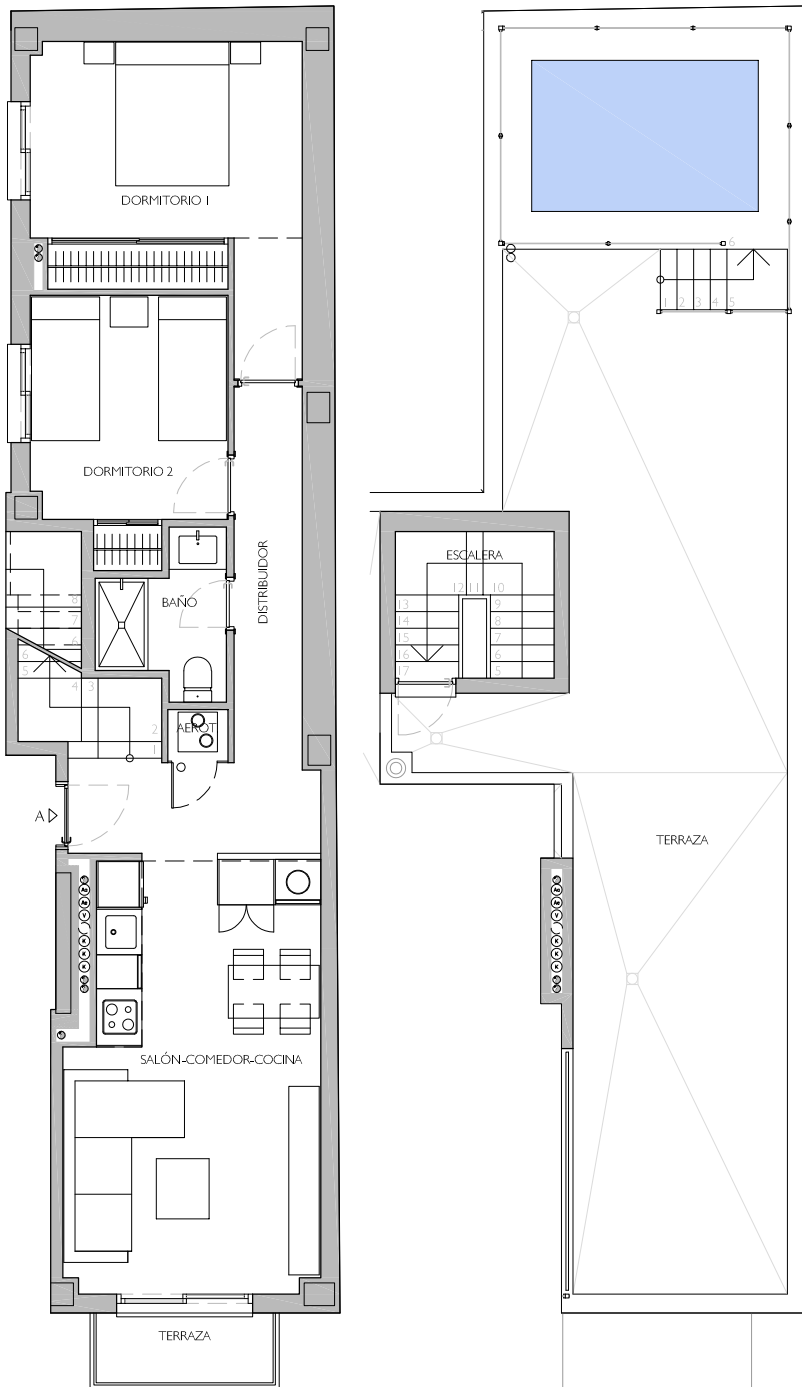

Zona TRIANA

PROMOCIÓN DE OCHO VIVIENDAS y DOS LOCALES EN calle ÁLVAR NÚÑEZ número 20

PROMUEVE Y CONSTRUYE: INFANTE LIMÓN HNOS, S.L.

Este plano tiene carácter informativo y es susceptible de modificaciones por parte de la dirección facultativa en función de las necesidades ó exigencias técnicas y/o legales.