


ZONIFICACIÓN VIVIENDAS - ESQUEMA PLANTAS

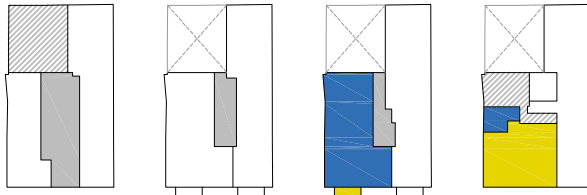

BAJA — 1º-2º-3º — 4º — cubiertas —



0 1 2 3 4 5 m

Escala 1:100

4ºB

SUPERFICIE CONSTRUIDA TOTAL* 69,73 m²

* Includida repercusión de zonas comunes

SALÓN - COMEDOR - COCINA 20,75 m²

BAÑO 3,91 m²

DORMITORIO 1 10,04 m²



DORMITORIO 2 10,01 m²

ESCALERA 3,20 m²

SUPERFICIE ÚTIL TOTAL 47,91 m²

BALCÓN 2,50 m²

TERRAZA 36,12 m²

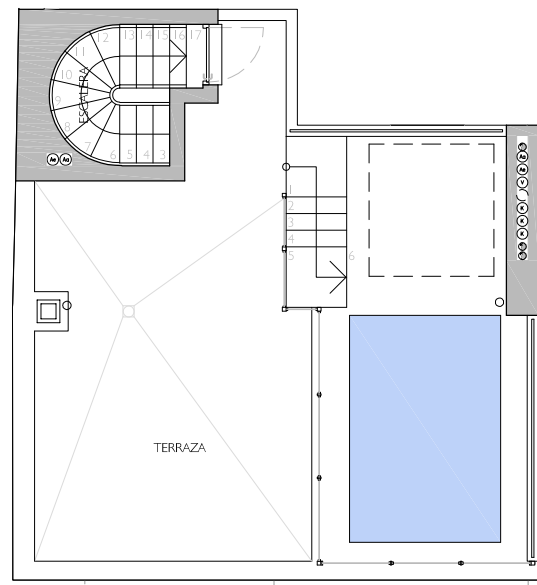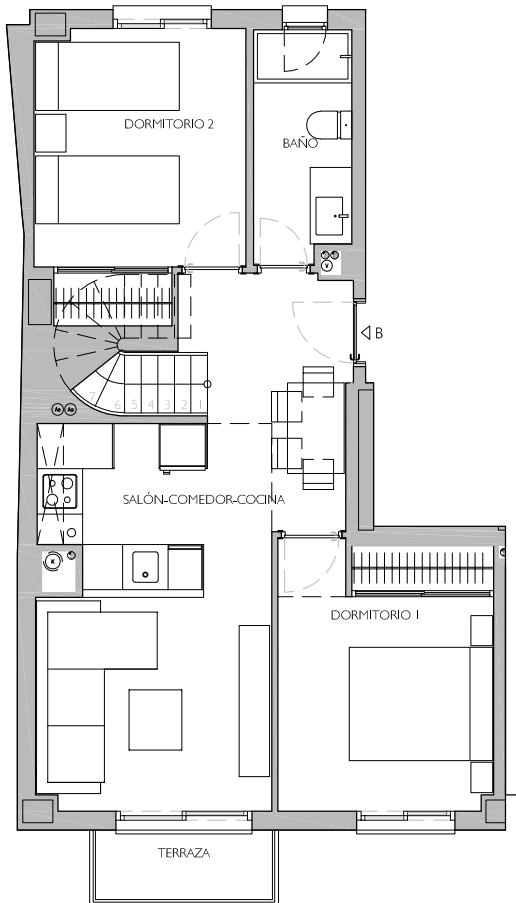

Zona TRIANA

PROMOCIÓN DE OCHO VIVIENDAS y DOS LOCALES EN calle ÁLVAR NÚÑEZ número 20

PROMUEVE Y CONSTRUYE: INFANTE LIMÓN HNOS, S.L.

Este plano tiene carácter informativo y es susceptible de modificaciones por parte de la dirección facultativa en función de las necesidades ó exigencias técnicas y/o legales.