


0 1 2 3 4 5 m




Escala 1:100



ZONIFICACIÓN VIVIENDAS - ESQUEMA PLANTAS

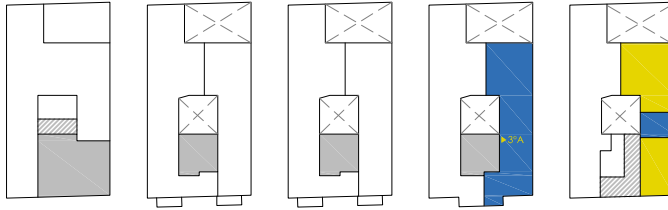

BAJA PRIMERA SEGUNDA TERCERA CUBIERTAS

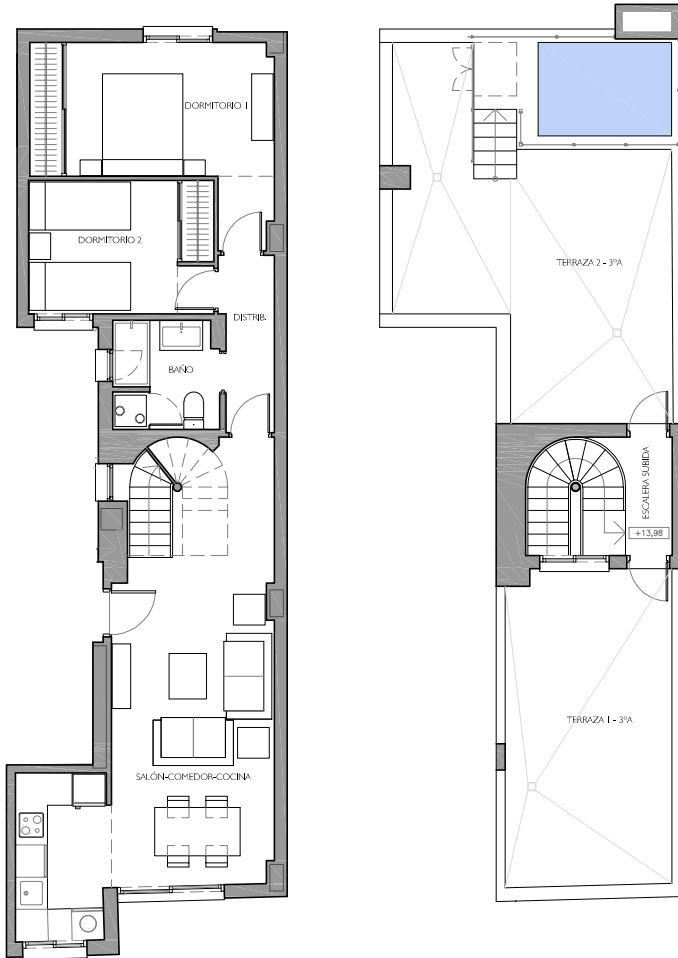

3ª



SUPERFICIE CONSTRUIDA TOTAL* 86,18 m²

* Includida repercusión de zonas comunes

SALÓN - COMEDOR - COCINA	27,92 m ²
DISTRIBUIDOR	3,15 m ²
DORMITORIO 1	12,67 m ²
BAÑO	3,93 m ²
DORMITORIO 2	8,61 m ²
ESCALERA SUBIDA	5,67 m ²

SUPERFICIE ÚTIL interior TOTAL 61,95 m²

TERRAZA 1	18,33 m ²
TERRAZA 2	34,13 m ²

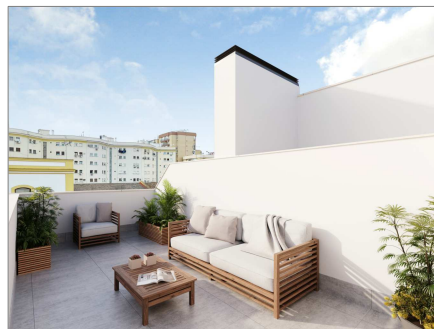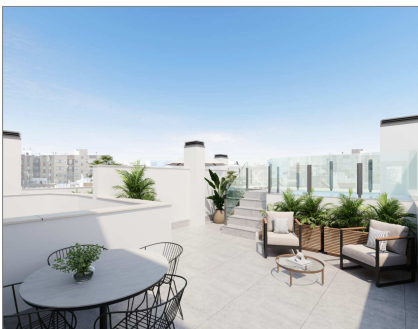

Zona NERVIÓN
 PROMOCIÓN DE SIETE VIVIENDAS EN calle MUÑOZ SECA número 6

PROMUEVE Y CONSTRUYE: INFANTE LIMÓN HNOS, S.L.

Este plano tiene carácter informativo y es susceptible de modificaciones por parte de la dirección facultativa en función de las necesidades ó exigencias técnicas y/o legales.