


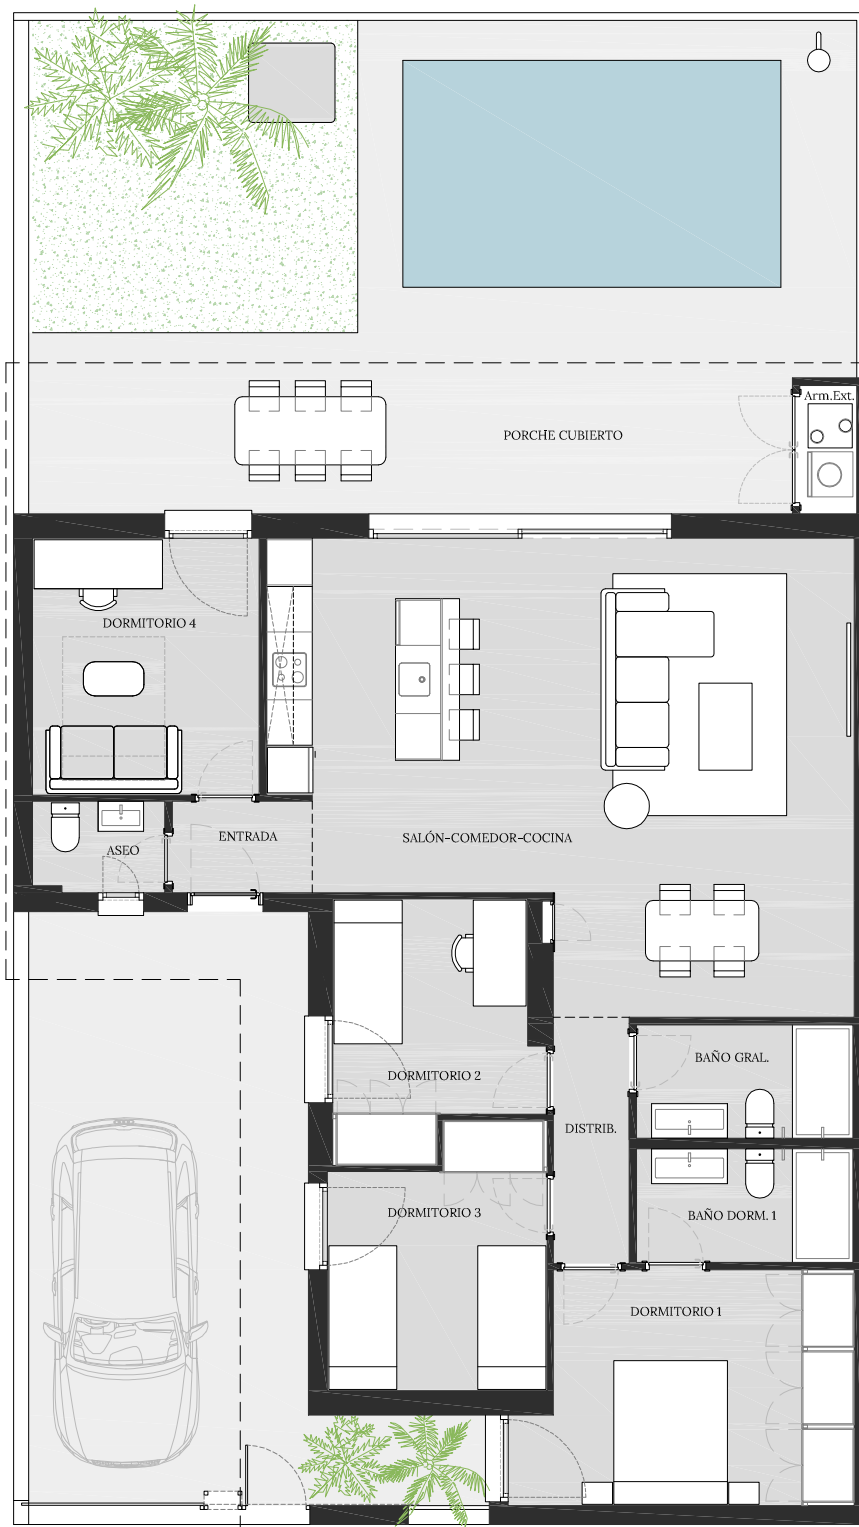

VIVIENDA tipo 4 dormitorios (Con piscina)

Superficie de parcela 225,00 m²
Superficie construida* 134,16 m²
Superficie útil interior 100,92 m²


Entrada	2,24 m ²
Aseo	2,08 m ²
Salón-comedor-cocina	42,23 m ²
Distribuidor	3,26 m ²
Dormitorio 1	13,14 m ²
Baño Dormitorio 1	4,29 m ²
Dormitorio 2	8,53 m ²
Dormitorio 3	9,38 m ²
Dormitorio 4	10,20 m ²
Baño General	4,29 m ²
Armario exterior	1,28 m ²

Jardín trasero
52,09 m²

Porche cubierto trasero*
20,79 m²

Porche cubierto entrada*
13,46 m²

Zona Garaje
21,63 m²

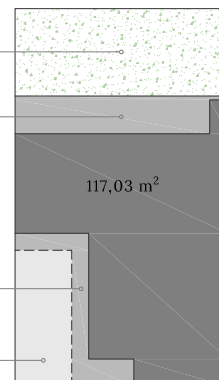


*La superficie computa al 50% en la superficie construida total de la vivienda.

Unifamiliares pareadas de una planta en Espartinas

PROMUEVE: ILH Santa Cecilia S.L.U.
CONSTRUYE: Infante Limón Hnos S.L.U.

"El presente plano forma parte de la fase de anteproyecto y se facilita con carácter ilustrativo, no teniendo validez contractual alguna.
Las dimensiones y superficies son aproximadas, y podrán variar por necesidades técnicas o jurídicas.
Los elementos accesorios del plano como el amueblamiento o la jardinería son ilustrativos y no se incluyen."

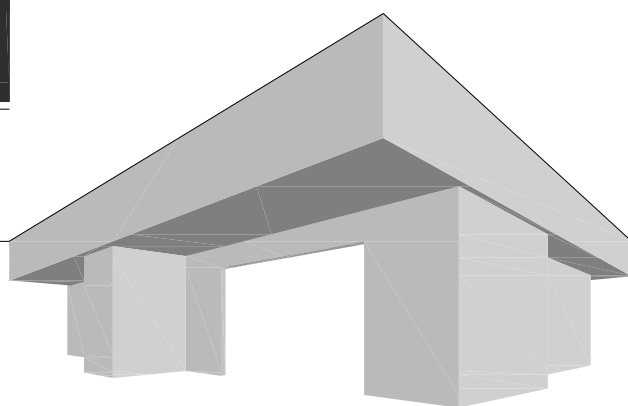

residencial
**SANTA
CECILIA** **ILH**